


4651200  
5385500

ARK. NR 7

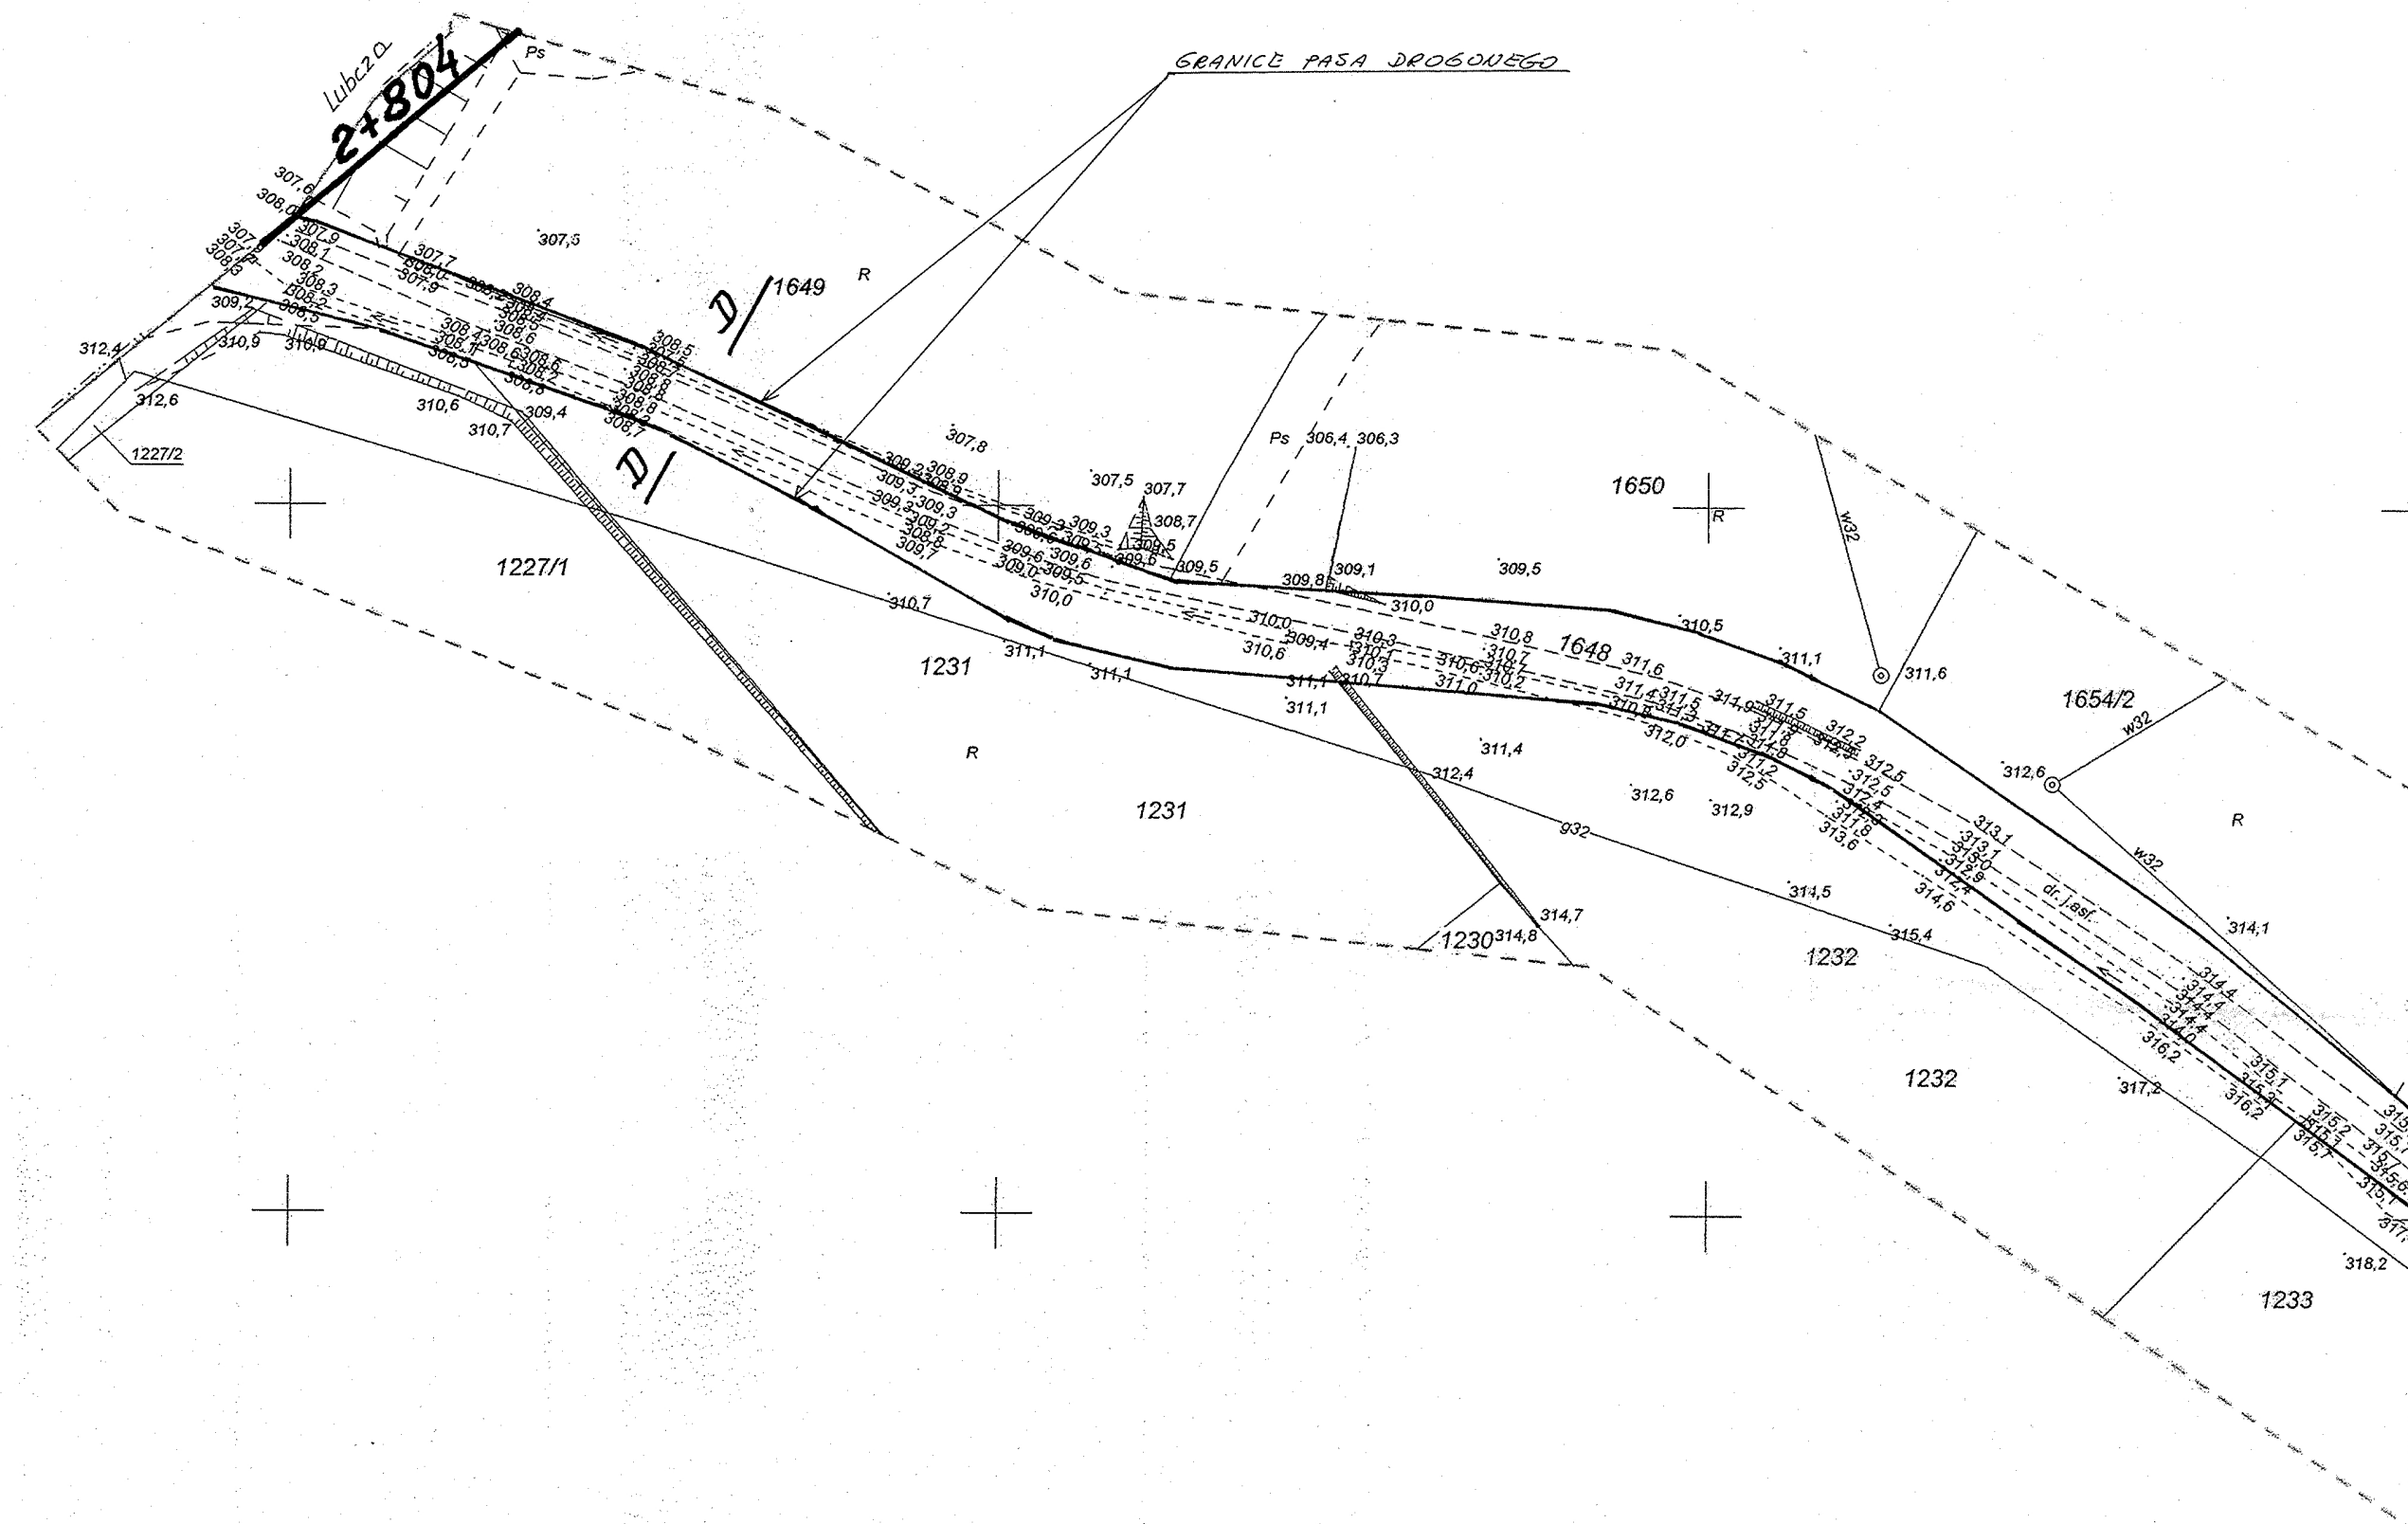

1. Prace wykonywane w miejscu skrzyżowania lub zbliżenia do urządzeń elektroenergetycznych należy wykonać ręcznie oraz pod nadzorem pracownika Rejonu Dystrybucji Dębica.
2. Na istniejący kabel w miejscu skrzyżowania lub zbliżenia należy złożyć rurę ochronną dwudzielną.
3. Inwentaryzację powykonawczą należy uzgodnić w RD Dębica.

13. 10. 2010

ODZIAŁ ROZWOJU  
TRZYMANIA SIECI

z. Tomasz Uryasz  
Inżynier Analityk

Wapacka Spółka Gazownictwa sp. z o.o. w Tarnowie  
 ul. Witosa 73, 33-100 Tarnów  
 Oddział Zakład Gazownictwa w Tarnowie  
 Rejon Dystrybucji Gazu Dębica  
 ul. Drogowców 9, 39-200 Dębica  
 tel. 014 681 29 23, faks 014 681 29 24  
 NIP 993-02-46-349  
 REGON 852484171-00063  
 KRS 0000043974

**mgr inż. JAN BUGAŁA**  
Upr. do projektowania, kierowania,  
nadzorowania oraz kontrolowania budów  
o specjalności Konstrukcja i budowlanej  
Upr. A-649.94/83  
Upr. UAN-2-8345-106/87  
Upr. ANB-IV-7342-51/93  
39-200 Jasło, ul. Floriańska 235  
tel. 013 4496085, tel. kom. 601856569  
e-mail: bugala-jan@wp.pl

Sprawdzone z materiałami ZUD w Dębicy  
Wniezione projektowane, uzgodnione lokalizacje  
trasy urządzeń podziemnych - szt. 9  
GK-IV-ZUD-7441-2833-200-Desless, dr. 4110-200-1 r.

7 up STAROSTY

mgr inż. Edyta Frankowska  
INSPEKTOR  
w Wydziale Geodezji Kartografii i Katastru

Z up. STAROSTY

Major Gen. [Signature]

Powstała na podstawie mapy zasadniczej w skali 1:2000  
Granice uwidoczniono wg stanu ewidencyjnego  
Stan na dzień: 20.12.2009

Ark. mapy zas.: 174.232.22(585)  
Woj.: PODKARPACKIE  
Powiat: Dębica  
Gmina: Jodłowa  
Obręb: Jodłowa  
Działka nr 1648

USŁUGI GEODEZYJNO-KARTOGRAFICZNE  
mgr inż. Małgorzata Sętryk  
39-200 Dębica, ul. Gwarysia 19  
NIP 872-102-88-03, Regon 850062359  
tel.: 0604 258 084

**GEODETA UPRAWNIONY**  
mgr inż. Małgorzata Szutyk  
nr zaśw. 4969 *M. Szutyk*  
wydany przez GUGiK

**STAROSTA POWIATU DEBICKIEGO**  
Powiatowy Ośrodek Dokumentacji  
Geodezyjnej i Kartograficznej w Debicy

W obszarze oznaczonych linii zieloną  
dokonano aktualizacji treści mapy zasadniczej.  
Dokumenty z pomiaru uzupełniającego przysto  
do zeszłorocznego w dniu 22.03.2006  
i zawiadomiono pod nr 2874.03-21/2006  
Niniejsze mapę może służyć do celów projektowych.  
Projektowane obiekty, budowlane wymagające pozwolenia  
na budowę podlegają wytyczeniu i inwestycjom przyłączeni-  
kom przed podjęciem uprzedniego do wykonania prac geodezyjnych  
Debica, dnia 22.03.2006 ssss/podpis/