


ARK. NR 4

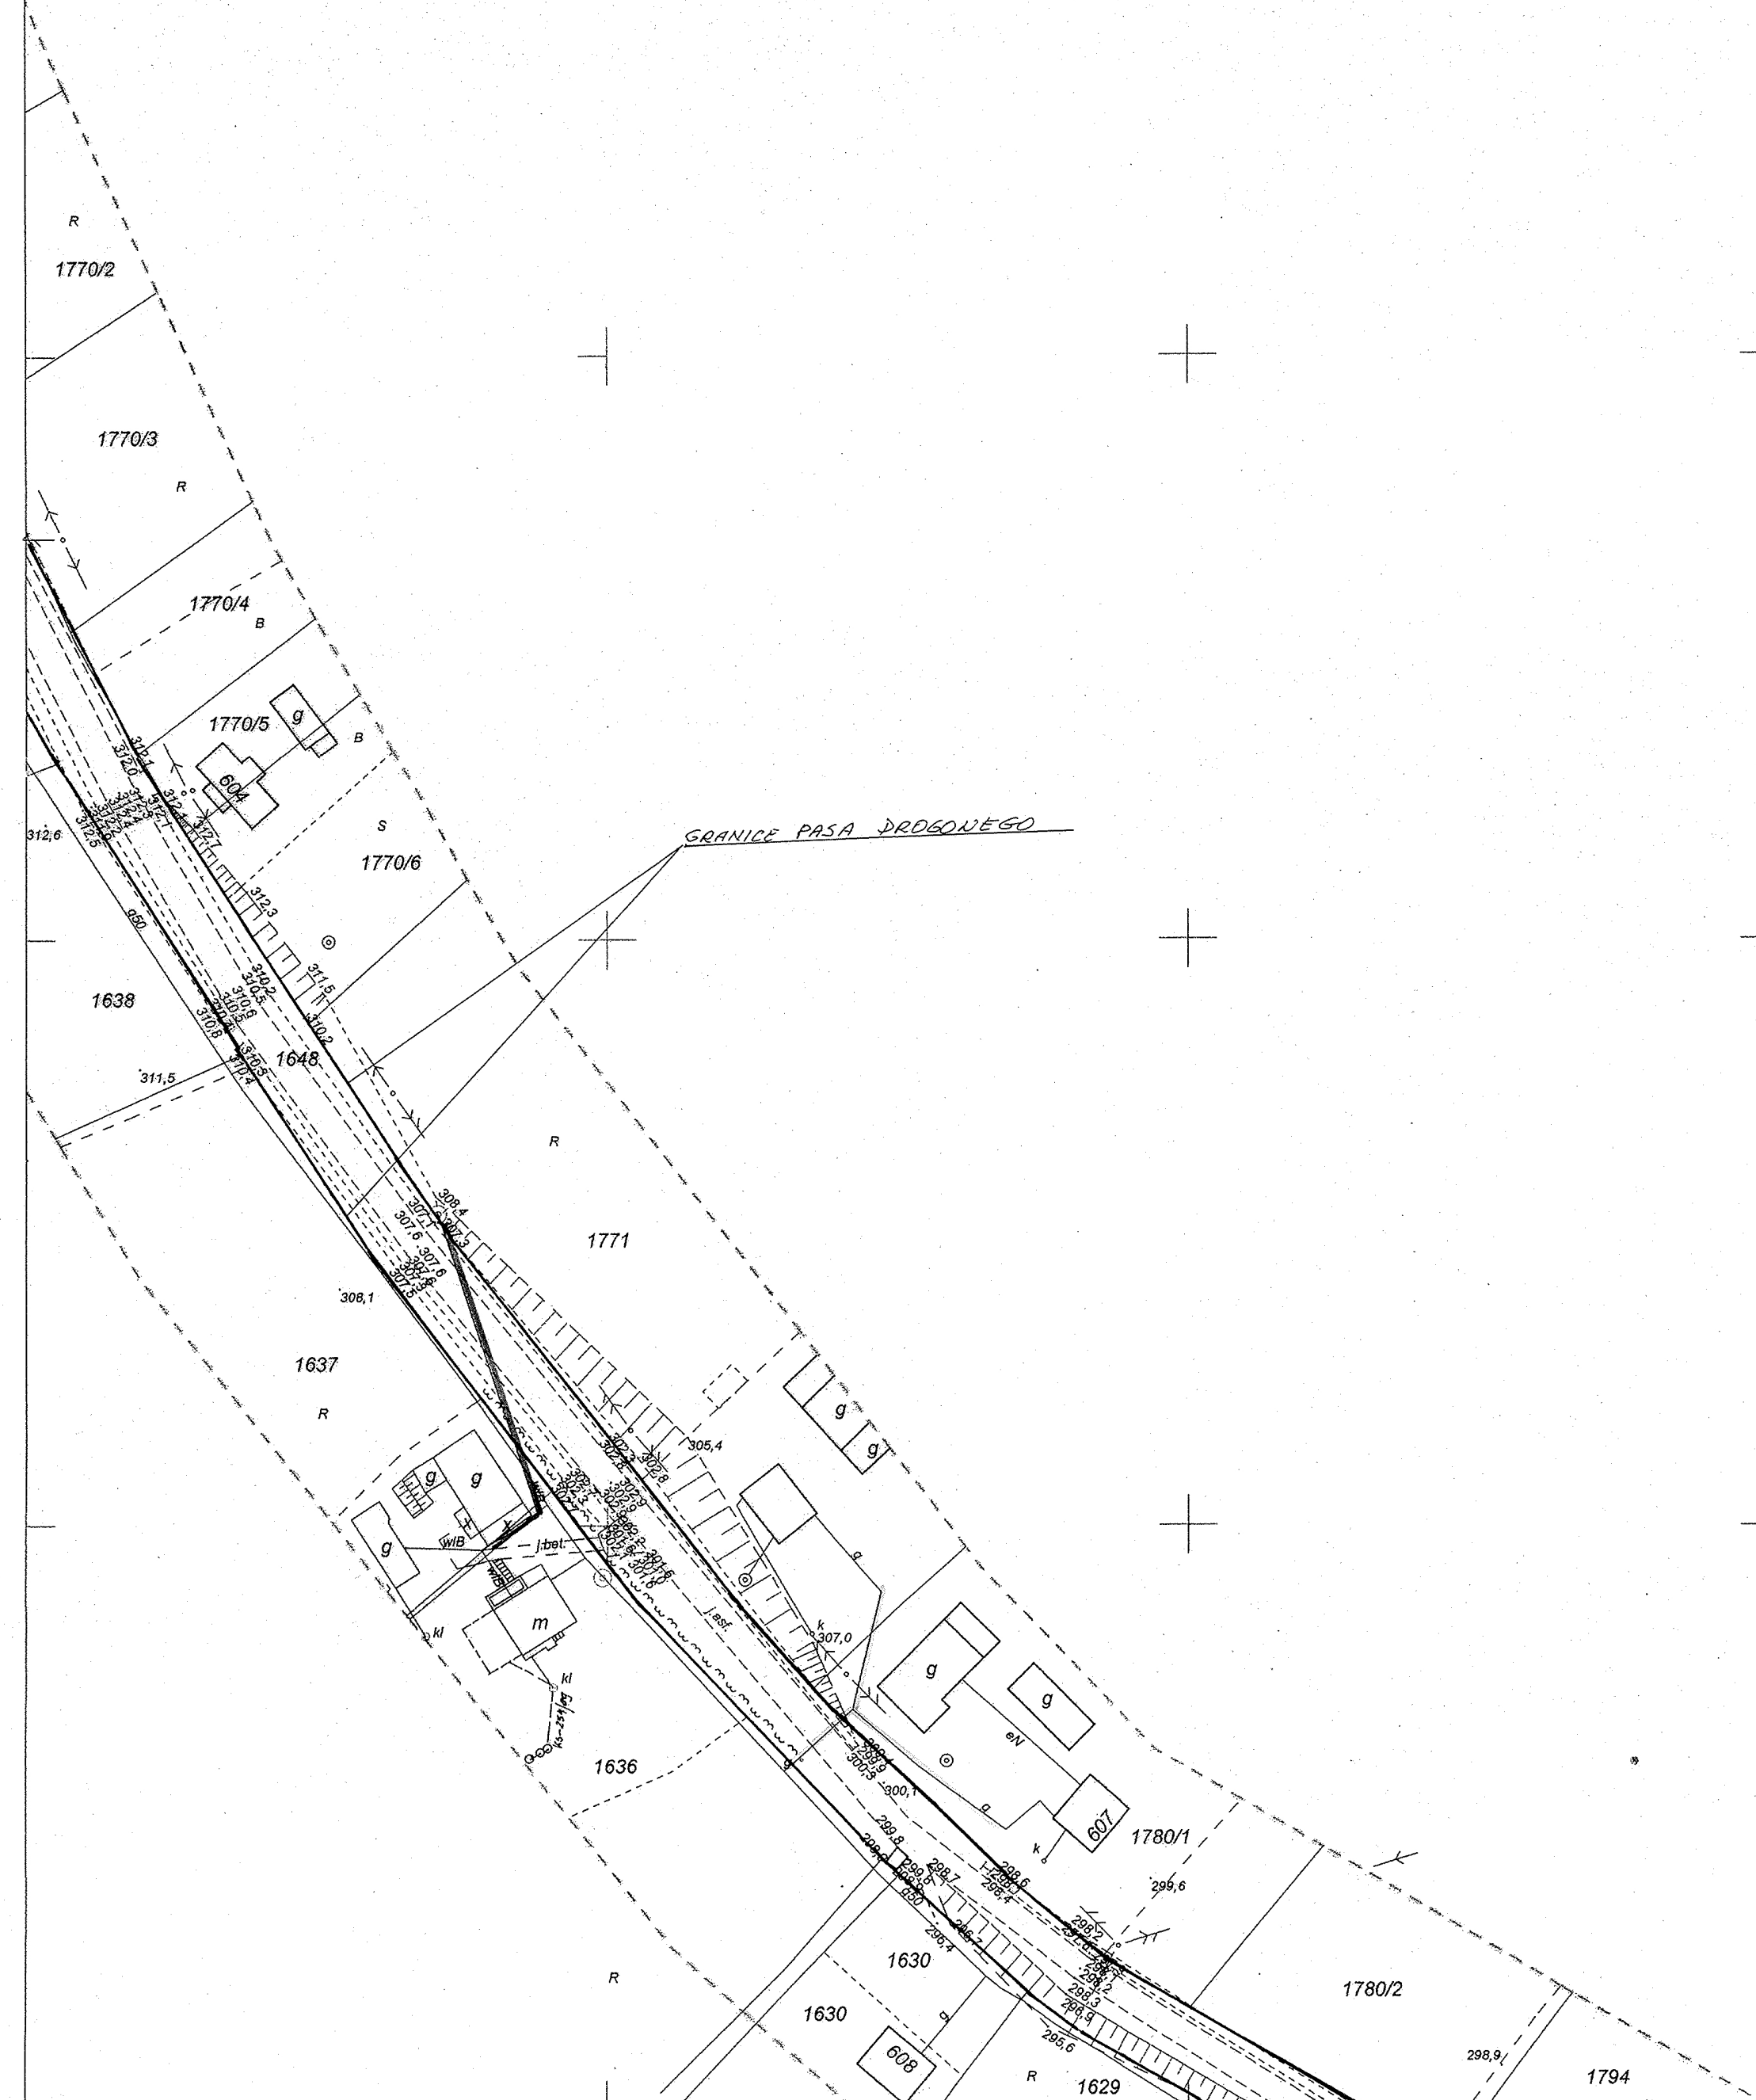

Karpacka Spółka Gazownictwa sp. z o.o. w Tarnowie
ul. Miła Słowca 7, 35-100 Tarnów
Oddział Zakład Gazowniczy w Tarnowie
Rejon Dystrybucji Gazu Dębica
ul. Drogowicza 9, 39-200 Dębica
tel. 014 681 29 23, fax 014 681 29 24
NIP 995-02-46-345
KRS 0000043974, REGON 852484171-00063

1. Prace wykonywane w miejscu skrzyżowania lub zbliżenia do urządzeń elektroenergetycznych należy wykonać ręcznie oraz pod nadzorem pracownika Rejonu Dystrybucji Dębica.
2. Na istniejącej kabli w miejscu skrzyżowania lub zbliżenia należy założyć rurę ochronną dwudzielną.
3. Inwentaryzację powykonawczą należy uzgodnić w RD Dębica.

13. 10. 2020

DZIAŁ ROZWOJU
I UTRZYMANIA SIECI

inż. Tomasz Uryasz
Inżynier Analityk

mgr inż. JAN BUGAŁA
 Inż. do projektowania, kierowania,
 nadzoru oraz kontrolowania budów
 i prac w zakresie konstrukcyjno-budowlanej
 Upr. A 649-94/83
 Upr. A 124-96/108/87
 Upr. A 124-96/108/87
 83-220 Jasio, ul. Floriańska 235
 tel. 013 4455085, tel. kom. 601856568
 e-mail: bugala-jan@wp.pl

Sprawdzono z materiałami ZUDP w Dębicy
Wnieiono projektowane, uzgodnione lokalizacje
i trasy urządzeń podziemnych - szt. 1
SK.IV.ZUD.7441 - 2833 / 200 Dębica, dn. 18.12.2009 r.

Z up. STAROSTY
mgr inż. Edyta Frankowska
INSPEKTOR
w Wydziale Geodezji Kartografii i Katastru

7. IN STAROSTY

174.234.032

1:1000

Mapa do celów projektowych

Powstała na podstawie mapy zasadniczej w skali 1:2000
Granice uwidoczniono wg stanu ewidencyjnego
Stan na dzień: 20.12.2009

Ark. mapy zas.: 174.234.03(600)
Woj.: PODKARPACIE
Powiat: Dębica
Gmina: Jodłowa
Obręb: Jodłowa
Działka nr 1648

174.234.031

174.234.041

174.234.034

USŁUGI GEODEZYJNO-KARTOGRAFICZNE
mgr inż. Małgorzata Szultryk
39-200 Dębica, ul. Gwarysia 19
NIP 872-102-89-03, Regon 860062359
tel.: 0804 258 064

GEODETA UPRAWNIONY
mgr inż. *Mulgorzata Szutryk*
nr zaśw. 4969 *M.S.*
wydany przez GUGiK

STAROSTA POWIATU DEBICKIEGO
Powiatowy Ośrodek Dokumentacji
Geodezyjnej i Kartograficznej w Debicy

W obszarze oznaczonym na mapie zieloną
dokonałem aktualizacji treści mapy zasadniczej.
Dokumenty i pomiary uzasadniające przyjęcie
do zasobu powiatowego w dniu 22.12.2009
i zarejestrowałem pod nr. 38/09-312/2009
Niniejszą mapą chcę służyć do celów projektowych.
Mapa została objęta budowlaną wytyczną, zaopiniowa-
ną budowę podlega wytycznej i skierowaniu powiatowego
przez jednostki uprawnione do wykonawstwa oraz zgodności

Debica, dnia r. podpis/

7. IN STAROSTY