
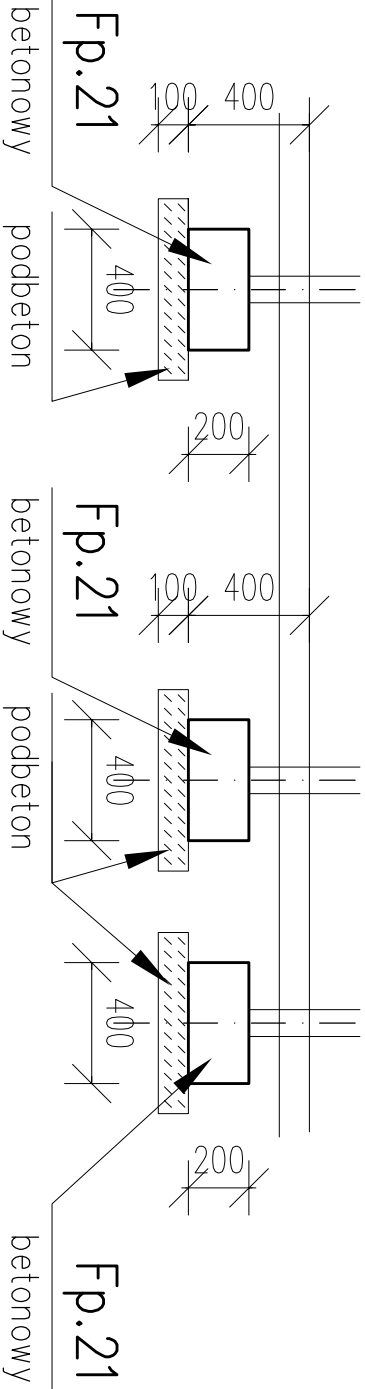


fundament pod urządzenie F

Fp.21  
sztuk : 1  
1:25

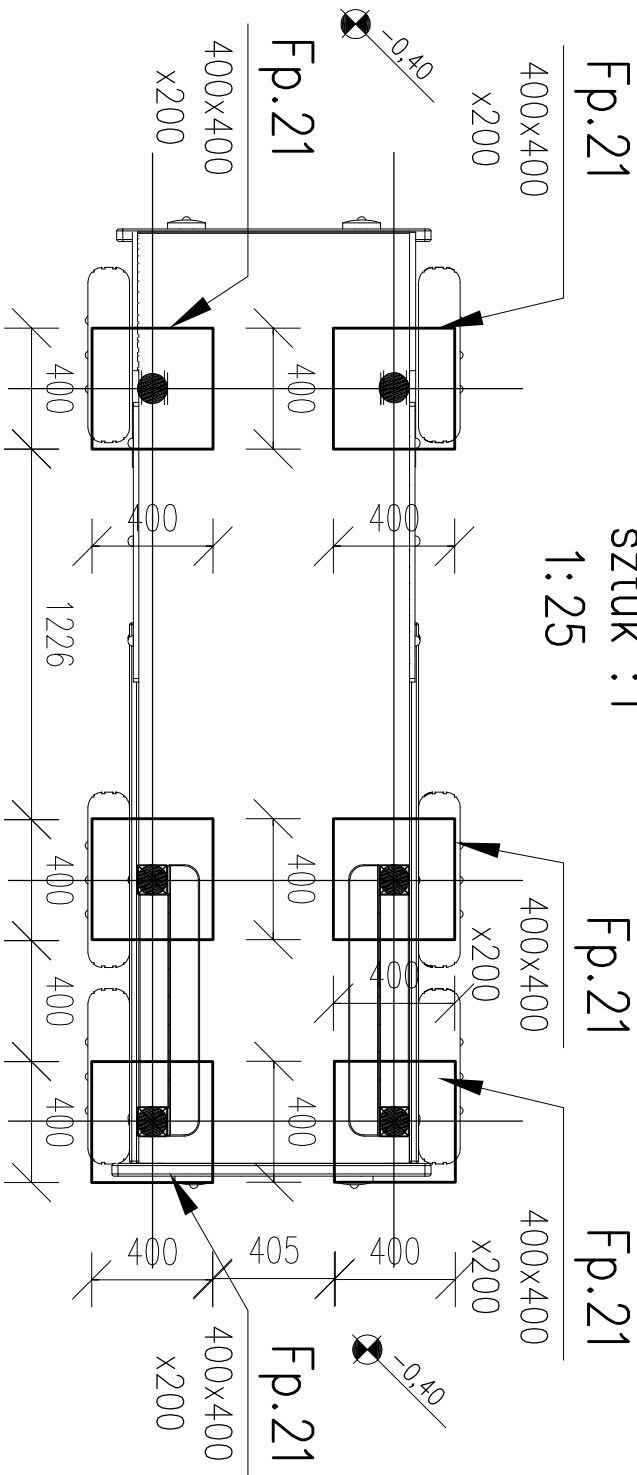

BETON KONSTR. C20/25

NAZWA INWESTYCJI:  
NAME OF INVESTMENT:

Zgłoszenie: budowy boiska rekreacyjnego - boiska wielofunkcyjnego z kortem tenisowym o nawierzchni poliuretanowej, budowy placu zabaw zabaw dla dzieci, montażu solarnych punktów oświetleniowych, utwardzenia powierzchni gruntu (ciągi plesze ), budowy ogroduzenia z pikochwyłami o wys. powyżej 2,2m

INVESTOR:

Gmina Jodłowa  
39-225 Jodłowa 1A

BRANŻA:

KONSTRUKCJA

FAZA:

ZG

DATA:  
XI 2013

NAZWA RYSUNKU:

RZUT FUNDAMENTÓW

SKALA:

1:25

NR PROJEKTU:

PROJECT NO:

DRAWING NAME:

urządzenie F

NR RYSUNKU:

KP-05