



PRZEKRÓJ POPRZECZNY 1-1

1:25 skala

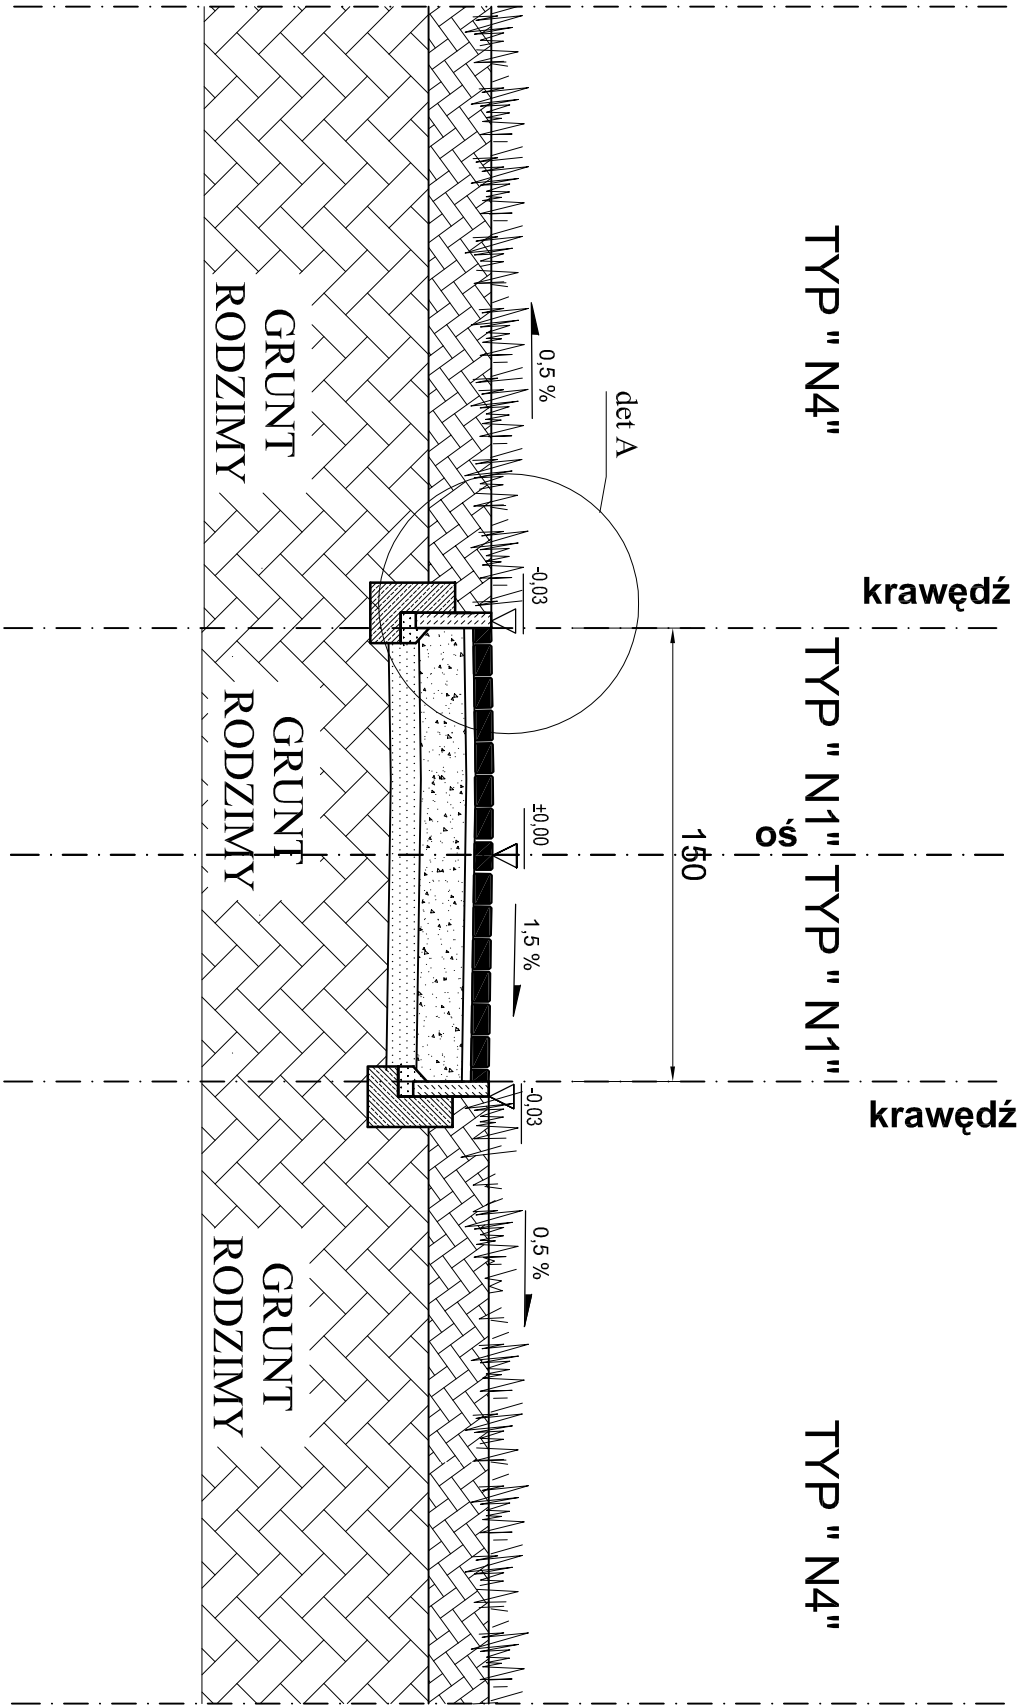

DETAIL "A"

OB1 1:10

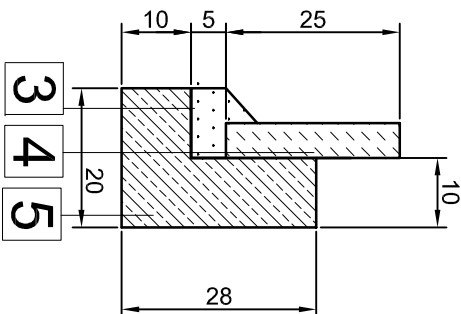

- 4
- obrzeże betonowe OB1 5x25cm
beton C12/15
- 5
- ława betonowa 10 x 28cm z oporem
10cm x20 mm beton C12/15
- 3
- podsypka cementowo - piaskowa 5cm

warstwy TYP " N4" - NAWIERZCHNIA TRAWIASTA		warstwy TYP " N1" - CIĄGI PIESZE		warstwy TYP " N4" - NAWIERZCHNIA TRAWIASTA	
15 cm	- ziemia pod trawnik	6 cm	kostka brukowa betonowa (bezfazowa)	15 cm	- ziemia pod trawnik
15 cm		3 cm	-podsypka cementowo piaskowa - 1:4		
		15 cm	-podbudowa z kruszywa kamiennego stabilizowanego mechanicznie gr. 15cm, 0/31,5mm	15 cm	
		10 cm	-warstwa piasku o współczynniku filtracji k>8 m/d		
		34 cm			

NAZWA INWESTYCJI:

NAME OF INVESTMENT:

Zgłoszenie: budowy boiska rekreacyjnego - boiska wielofunkcyjnego z kortem tenisowym o nawierzchni poliuretanowej, budowy placu zabaw zabaw dla dzieci, montażu solarnych punktów oświetleniowych, utwardzenia powierzchni gruntu (ciągi piesze), budowy ogrodzenia z piłkochwytni o wys. powyżej 2,2m

INWESTOR:

Gmłna Jodłowa
39-225 Jodłowa 1A

BRANŻA:

DROGOWA

NAZWA RYSUNKU:

DRAWING NAME:

PRZEKRÓJ POPRZECZNY 1-1
ścieżki piesze

FAZA:

ZG

DATA:

XI 2013

SKALA:

1:25

NR PROJEKTU:

PROJECT NO:

NR RYSUNKU:

BRANŻA:

D.01