
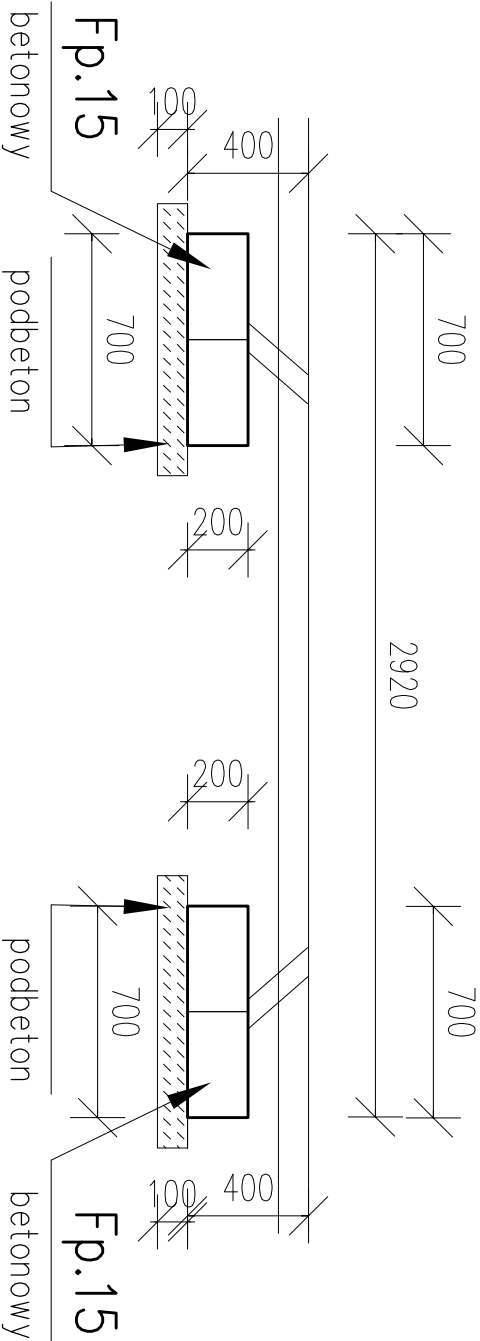


fundament pod urządzenie H

1:25

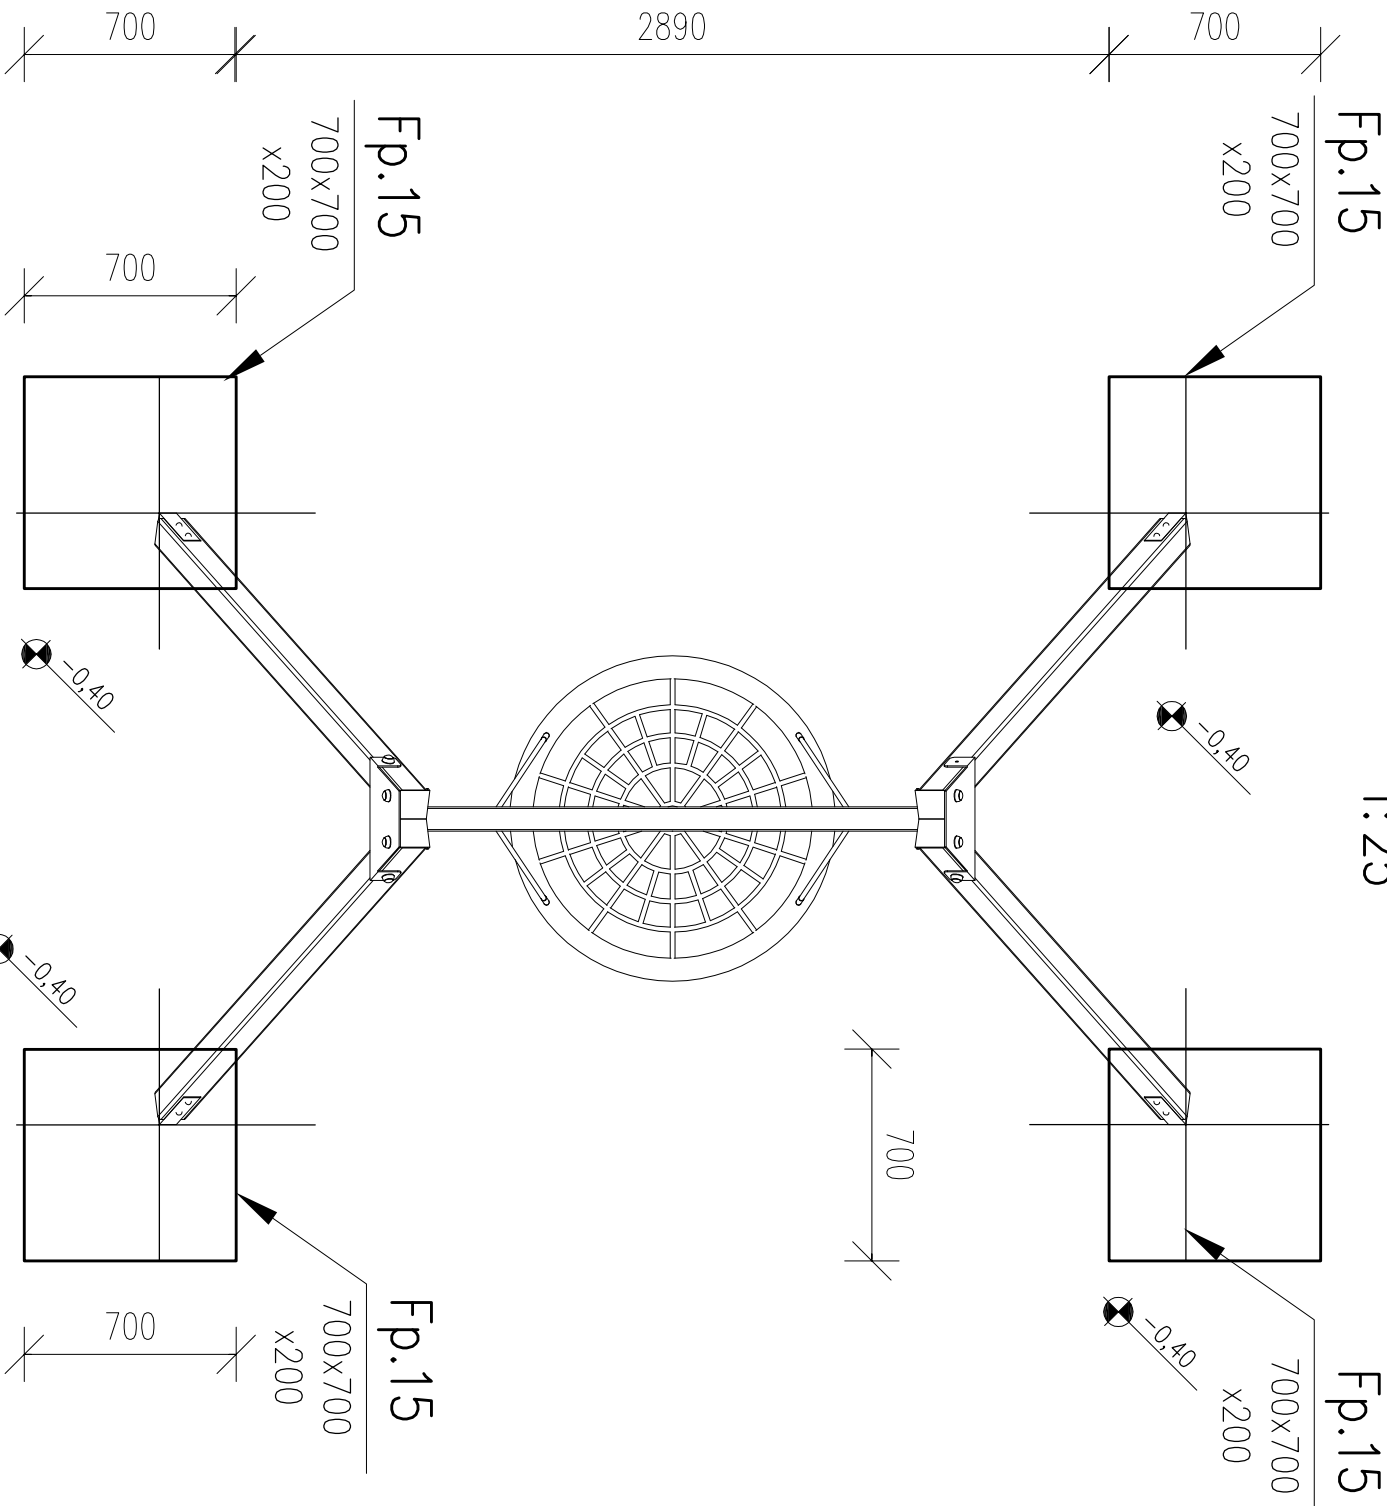

BETON KONSTR. C20/25

NAZWA INWESTYCJI:
NAME OF INVESTMENT:

Zgłoszenie: budowy boiska rekreacyjnego - boiska wielofunkcyjnego z kortem tenisowym o nawierzchni poliuretanowej, budowy placu zabaw zabaw dla dzieci, montażu solarnych punktów oświetleniowych, utwardzenia powierzchni gruntu (ciągi pieszce), budowy ogrodzenia z piłkochwyłami o wys. powyżej 2,2m

INWESTOR:

Gmina Jodłowa
39-225 Jodłowa 1A

BRANŻA:

KONSTRUKCJA

FAZA:

ZG

DATA:

XI 2013

NAZWA RYSUNKU:

DRAWING NAME:

RZUT FUNDAMENTÓW

urządzenie H

NR RYSUNKU:

DRAW NO:

KP-07