


fundament pod urządzenie A  
1:25

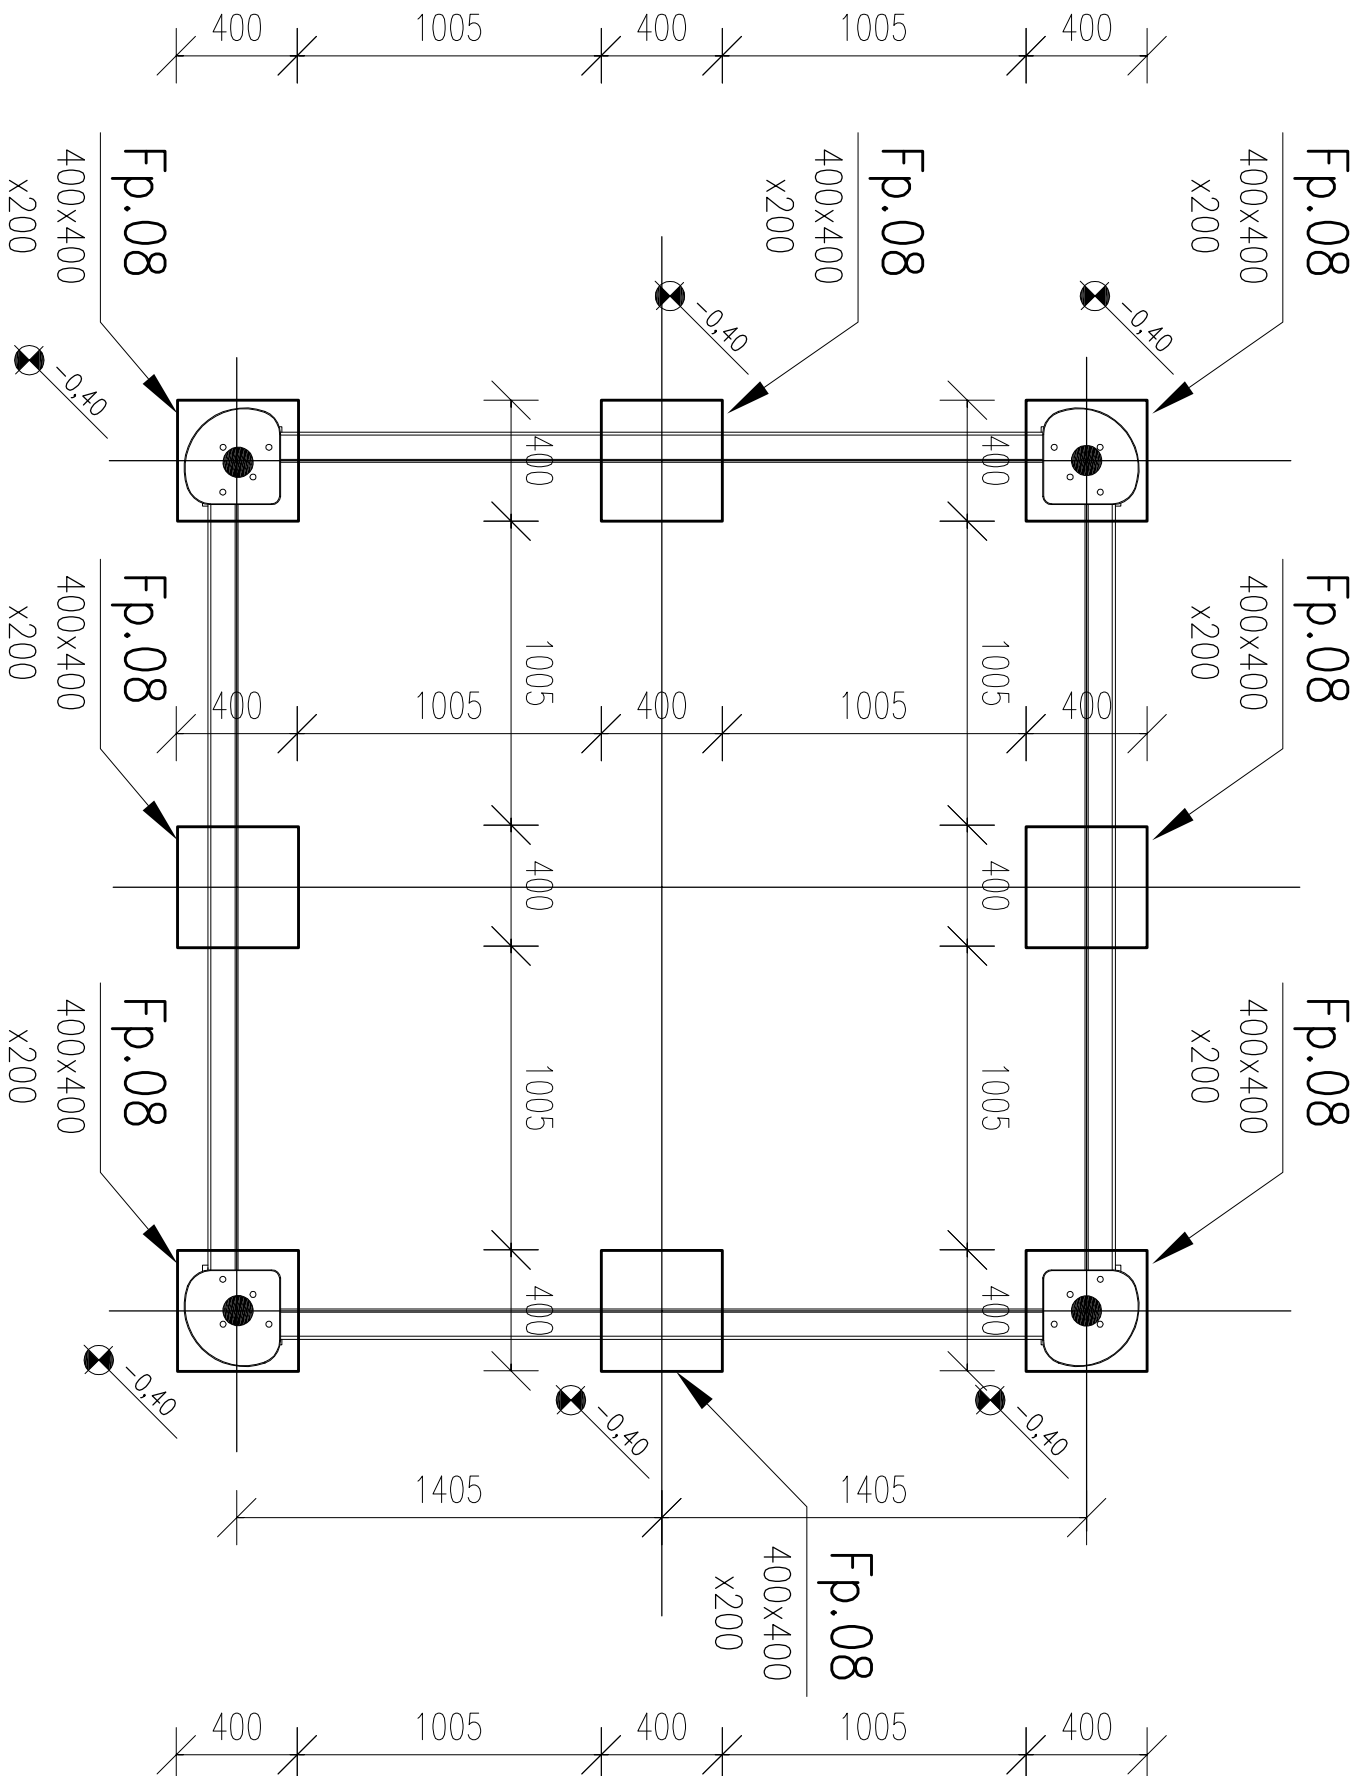

BETON KONSTR. C20/25

NAZWA INWESTYCJI:  
NAME OF INVESTMENT:  
Zgłoszenie: budowy boiska rekreacyjnego - boiska wielofunkcyjnego z kortem tenisowym o nawierzchni poliuretanowej, budowy placu zabaw zabaw dla dzieci, montażu solarnych punktów oświetleniowych, utwardzenia powierzchni gruntu (ciągi plesze), budowy ogrodzenia z piłkochwyłami o wys. powyżej 2,2m

INVESTOR:  
INVESTOR:  
Gmina Jodłowa  
39-225 Jodłowa 1A

BRANŻA:  
BRANCH:  
KONSTRUKCJA

NAZWA RYSUNKU:  
DRAWING NAME:

RZUT FUNDAMENTÓW  
urządzenia A

FAZA:  
ZG  
DATA:  
XI 2013

SKALA:  
1:25  
NR PROJEKTU:  
PROJECT NO:

NR RYSUNKU:  
DRAW NO:  
KP-01