


fundament pod ogrodzenie–piłkochwyty

sztuk : 31
1:25


Fp.18

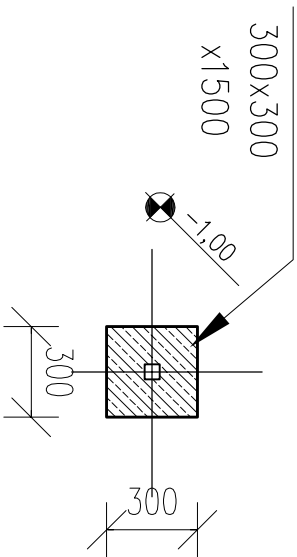

fundament pod kosz do koszykówki

sztuk : 2
1:25


Fp.19

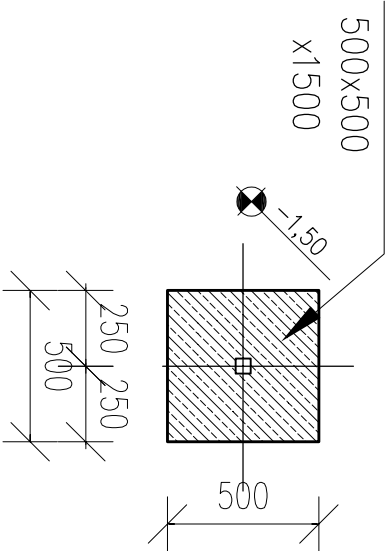

fundament pod kosz do siatkówki

sztuk : 2
1:25


Fp.20

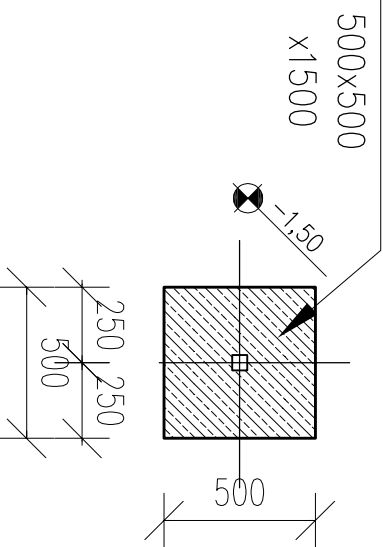


fundament pod trybunę

sztuk : 12
1:25

Fp.16

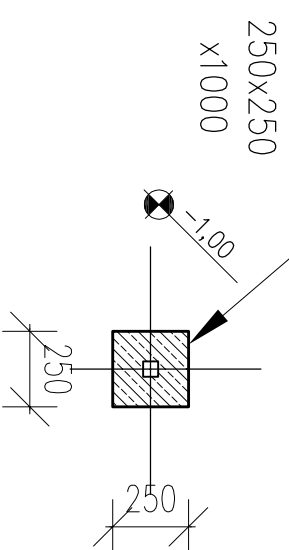

trubuna prefabrykowana
53m – ca siedzące
urządzenie budowlane

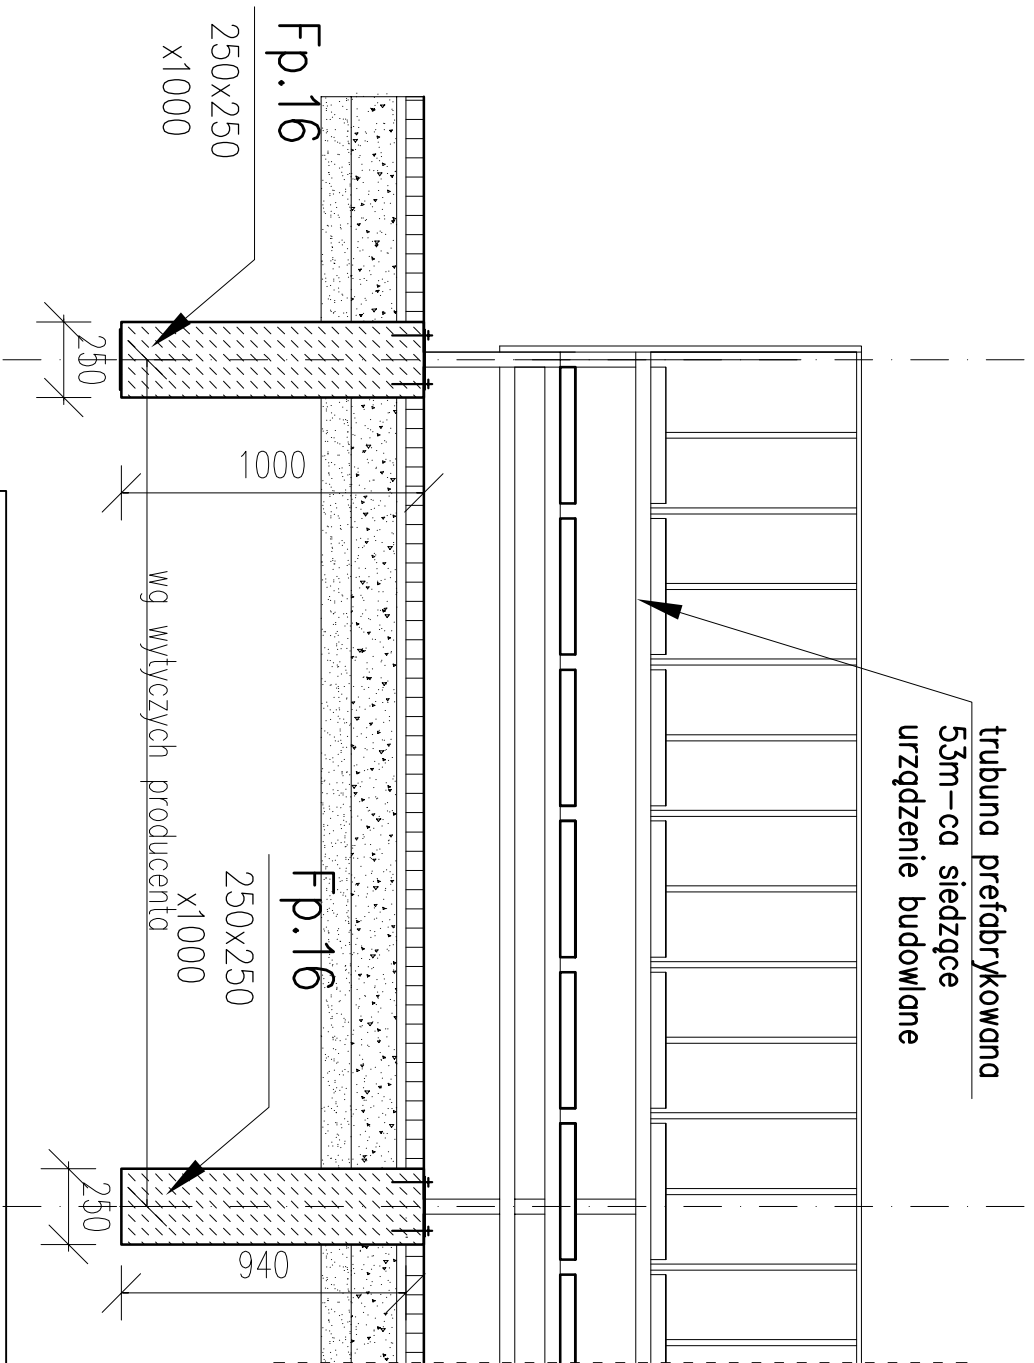

NAZWA INWESTYCJI:
NAME OF INVESTMENT:

Zgłoszenie: budowy boiska rekreacyjnego - boiska wielofunkcyjnego z kortem tenisowym o nawierzchni poliuretanowej, budowy placu zabaw zabaw dla dzieci, montażu solarnych punktów oświetleniowych, utwardzenia powierzchni gruntu (ciągi pieszce), budowy ogrodzenia z piłkochwytyami o wys. powyżej 2.2m

INWESTOR:

Gmina Jodłowa
39-225 Jodłowa 1A

BRANŻA:

KONSTRUKCJA

FAZA:

ZG

DATA:

XI 2013

NAZWA RYSUNKU:

RZUT FUNDAMENTÓW

SKALA:

1:25

NR PROJEKTU:

KP-08

BETON KONSTR. C20/25