


Przebudowa drogi na działkach o nr ewid. 3233 i 3275 w Jodłowej

Przekrój poprzeczny korpusu drogi skala 1 : 50

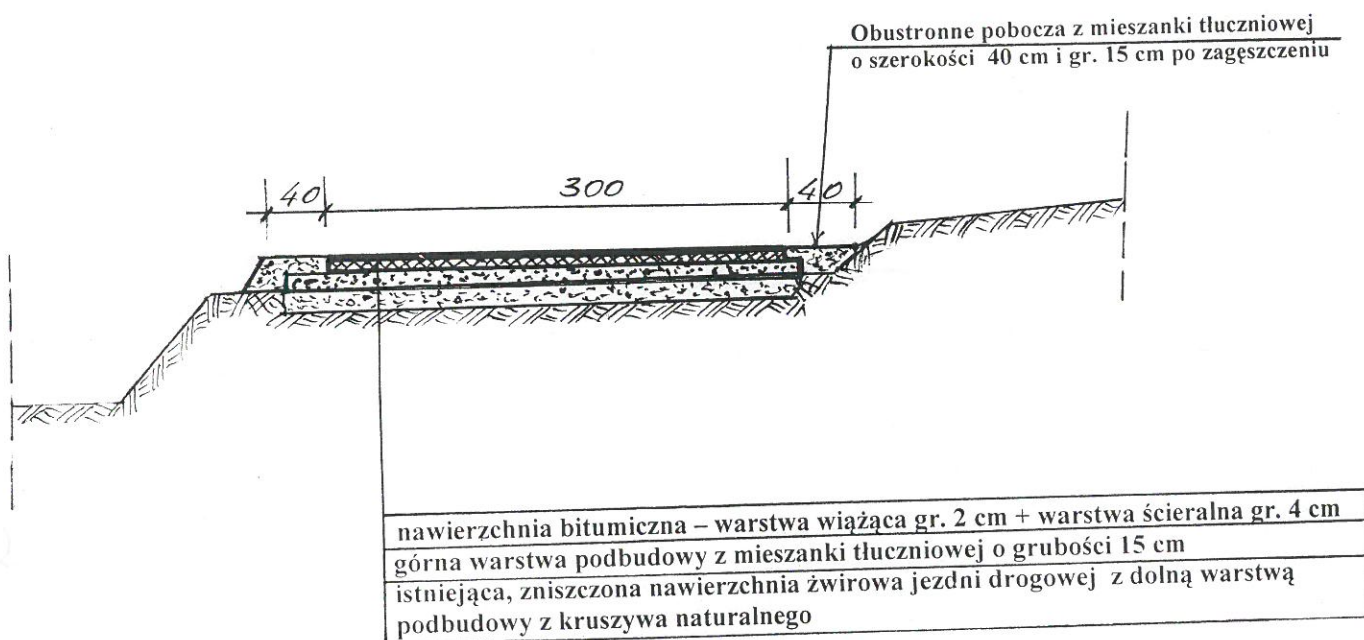


mgr inż. Jan Bugała
Upr. do projektowania, kierowania, nadzorowania oraz
kontrolowania budów o specjalności konstrukcyjno-budowlanej
Upr. A-649-94/83
Upr. UAN-2-8346-106/87 Upr. ANB.V.7342-51/93
38-200 Jasło, ul. Floriańska 235
tel. 13 4455085, tel. kom. 601856569
e-mail: bugala-jan@wp.pl